


KOBLINGSKJEMA FOR MULTIREG ICECONTROL PRO OG
SNØSTAT 222

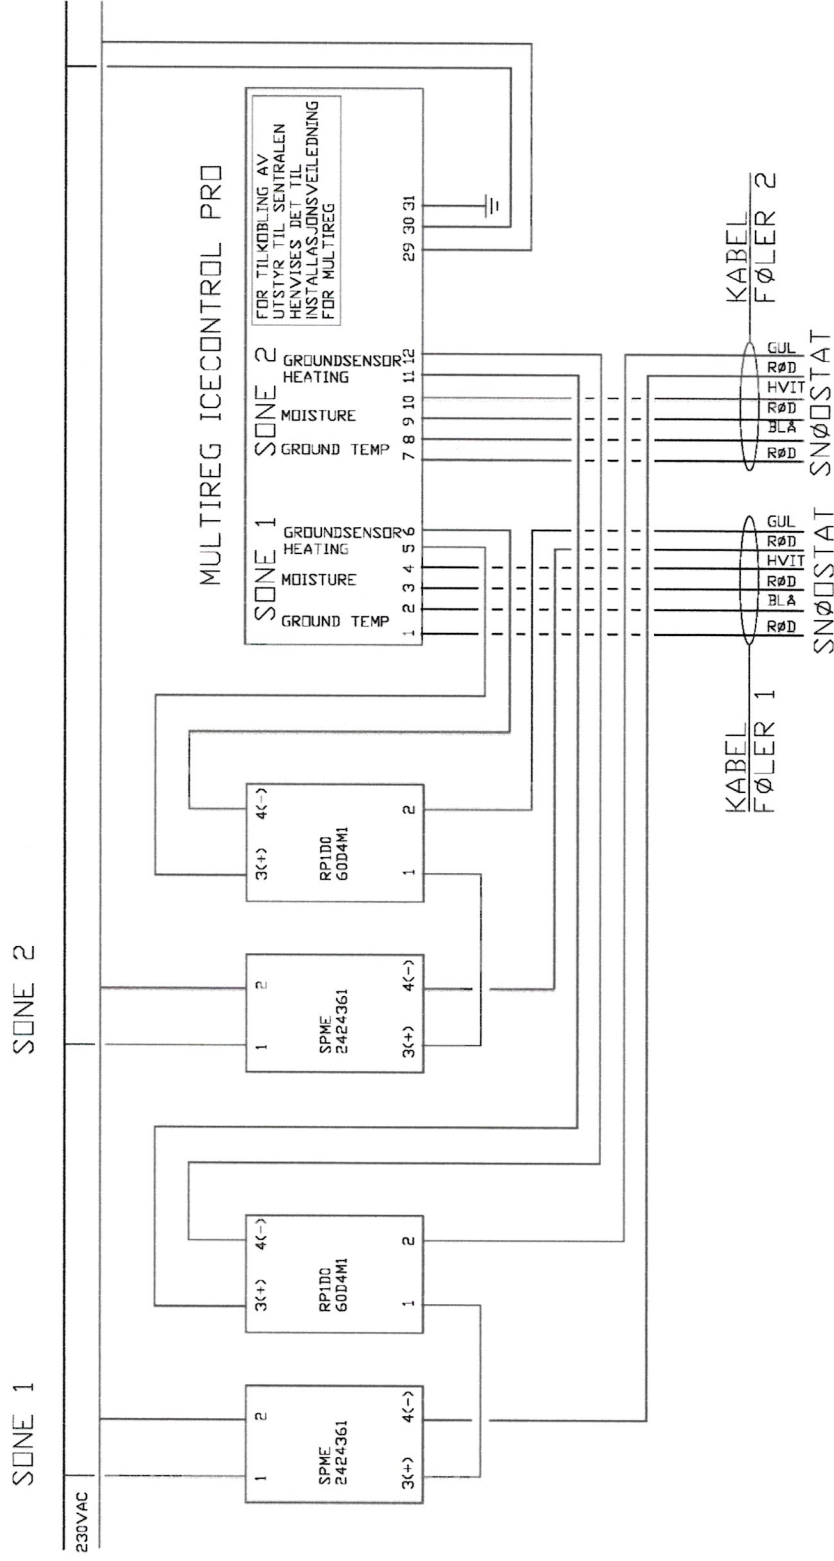

NB Ved kabellengder over 30m må strømkilde SPME med rele RP1D0 benyttes.